2.1.1 全体工程表
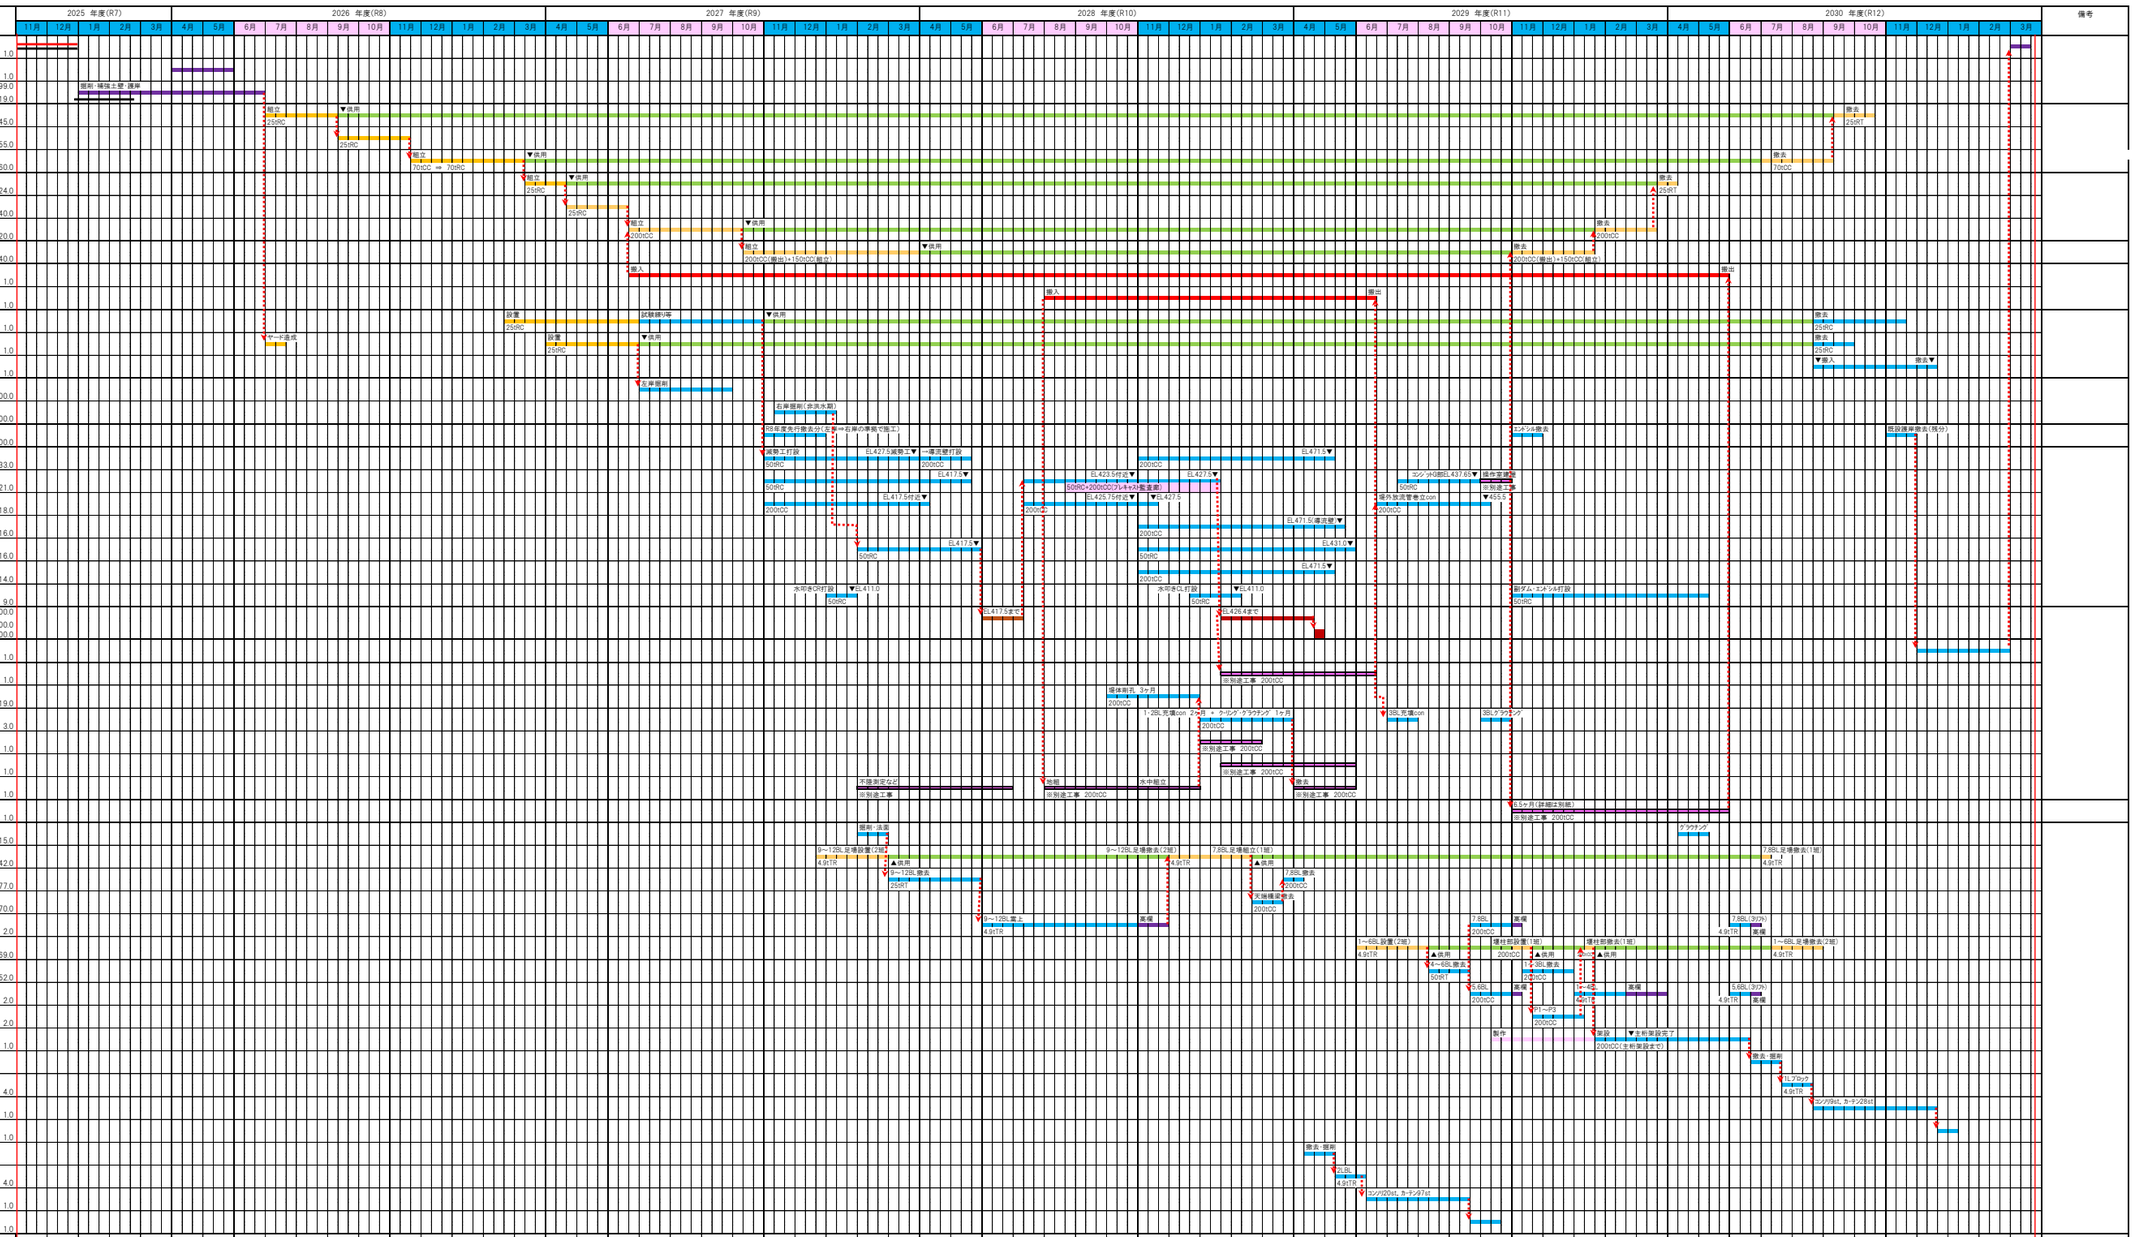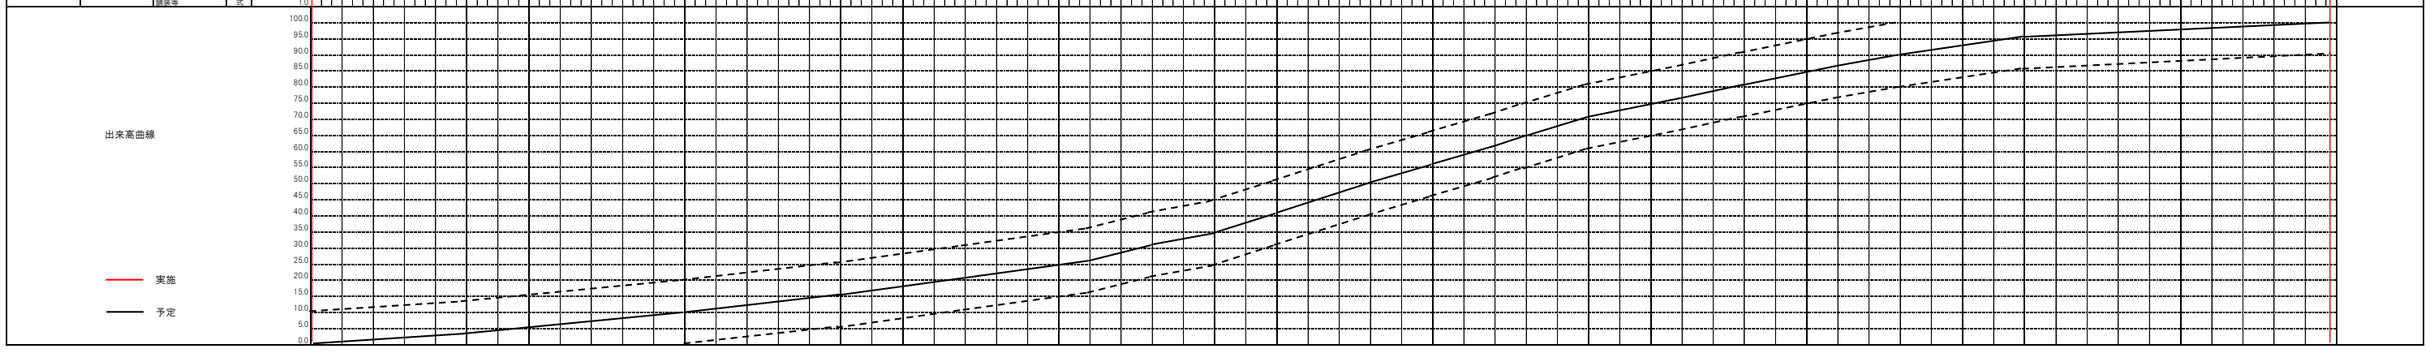
工事	工種	種別	単位	数量
準備工	準備工		式	1.0
	ヤード造成等	現体周辺 既設構造物撤去含む	式	1.0
		下流ﾔﾄﾞ 補強土壁工	㎡	899.0
		下流ﾔｰﾄﾞ 護岸工	㎡	419.0
仮設備工	仮設構台 現体天端	作業足場	t	45.0
		コンクリート撤去打設 55箇所	箇所	55.0
		仮設構台	㎡	760.0
	仮設構台 現体中段	作業足場	t	24.0
		コンクリート撤去打設 55箇所	箇所	40.0
		仮設構台 420㎡	㎡	420.0
	仮設構台 地山部	仮設構台 340㎡	㎡	340.0
	移動式クローラークレーン 200t級	1号機	台	1.0
		2号機	台	1.0
	本体仮設備	コンクリート関連プラント コンクリート製造設備、骨材貯蔵設備	式	1.0
		濁水処理設備 200t級	式	1.0
		濁水処理設備 10t級	式	1.0
減勢工，導流壁 河川取付部	掘削	左岸減勢工，コンジット部	m3	12,000.0
		右岸減勢工	m3	6,000.0
	既設構造物撤去 (既設減勢工，取付河川)	既設減勢工等 コンクリート撤去	m3	1,500.0
	減勢工・導流壁 コンクリート	左岸導流壁 L-1ブロック	リフト	33.0
		左岸減勢工 L-2～8ブロック	リフト	21.0
		コンジット部 CP-1～3ブロック	リフト	18.0
		右岸導流壁 R-1ブロック(EL437以上)	リフト	16.0
		右岸減勢工 R-2～8ブロック	リフト	16.0
		中央部導流壁 Cブロック	リフト	14.0
		水叩き(CR/CL) 副ダム・エンジシル	リフト	9.0
	埋戻し，盛土	右岸減勢工埋戻・盛土	m3	11,000.0
		左岸減勢工下流盛土	m3	4,000.0
		右岸減勢工埋戻し	m3	100.0
	河川取付工		式	1.0
コンジット 放流設備工	堤外作業	主ゲート，堤外放流管	式	1.0
		堤体削孔	m	19.0
	堤内作業	充填コンクリト，閉塞工	BL	3.0
		堤内放流管	式	1.0
	貯水池側作業	予備ゲート	式	1.0
		仮締切	式	1.0
クレストゲート	クレストゲート更新 (別途工事)		式	1.0
堤体工	【右岸】右岸アバット含む 7～13BL	アバット部 基礎掘削，法面	m3	215.0
		足場工 上下流張出し	m	142.0
		堤体撤去 7～12BL	m3	277.0
		天端橋梁撤去工	m3	70.0
		堤体コンクリート 7～13BL	リフト	2.0
	【左岸】堤柱3ヶ所含む 1～6BL	足場工 上下流張出し	m	169.0
		堤体撤去 1～6BL	m3	252.0
		堤体コンクリート 1～6BL	リフト	2.0
		堤柱3ヶ所 P1～P3	リフト	2.0
		天端橋梁架設	式	1.0
	堤体左岸アバット 1BL	既設構造物撤去 基礎掘削	m3	
		堤体コンクリート	リフト	4.0
		コンソリ・カーテングラウチング	式	1.0
		雑設復旧 雑設等	式	1.0
	堤体左岸アバット 2BL	既設構造物撤去 基礎掘削	m3	
		堤体コンクリート	リフト	4.0
		コンソリ・カーテングラウチング	式	1.0
		雑設等	式	1.0